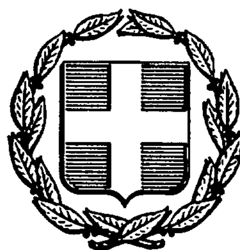


ΕΦΗΜΕΡΙΣ ΤΗΣ ΚΥΒΕΡΝΗΣΕΩΣ
ΤΗΣ ΕΛΛΗΝΙΚΗΣ ΔΗΜΟΚΡΑΤΙΑΣ

ΑΘΗΝΑ 23 ΣΕΠΤΕΜΒΡΙΟΥ 1987	ΤΕΥΧΟΣ ΤΕΤΑΡΤΟ	ΑΡΙΘΜΟΣ ΦΥΛΛΟΥ 926

ΠΕΡΙΕΧΟΜΕΝΑ

ΑΠΑΛΛΟΤΡΙΩΣΕΙΣ
ΑΠΟΦΑΣΕΙΣ

ΑΠΑΛΛΟΤΡΙΩΣΕΙΣ
ΑΠΟΦΑΣΕΙΣ

Αριθ. 2490 (1)

Κήρυξη αναδασωτέας έκτασης 1680 στρεμμάτων στη θέση «Μακριά Ράχη» περιφέρειας Κοινότητας Σταμνάς - Μεσολογγίου του Νομού Αιτωλίας και Ακαρνανίας.

Ο ΝΟΜΑΡΧΗΣ ΑΙΤΩΛΙΑΣ ΚΑΙ ΑΚΑΡΝΑΝΙΑΣ

Έχοντας υπόψη:

1. Τις διατάξεις για διοικητική αποκέντρωση.
2. Τα άρθρα 117, παρ. 3 του Συντάγματος της Χώρας.
3. Τις διατάξεις του Ν. 998/1979 «περί προστασίας των δασών και των δασικών εν γένει εκτάσεων της Χώρας» και ειδικότερα:

α) του άρθρου 38 παρ. 3 και β) του άρθρου 41 παρ. 1 και 2 και 42 παραγ. 1.

4. Τις δ/γές του Υπουργείου Γεωργίας, ήτοι: α) αριθ. 160517/1180/8.7.80, β) αριθ. 141823/24.2.1983.
5. Την αριθ. 4707/27.8.1987 αναφορά του Δασαρχείου Μεσολογγίου, για την κήρυξη ως αναδασωτέας της αναφερόμενης στο θέμα έκτασης, για παραγωγικούς σκοπούς, αποφασίζουμε:

Κηρύσσουμε αναδασωτέα, την δημόσια δασική έκταση των χιλίων εξακοσίων ογδόντα (1680) στρεμμάτων για παραγωγικούς σκοπούς (αναδασώσεις αναφυχή κ.λ.π) η οποία,ανήκει στην κατηγορία των άρθρων 3 παρ. 2 και 4 παρ. ΙΕ Ν. 998/1979, που βρίσκεται στη θέση «Μακριά Ράχη» περιφέρειας Κοινότητας Σταμνάς που προσδιορίζεται από τα στοιχεία 1, 2, 3, 4, 5, 6, 7, 8, 9, 10, 11, 12, 13, 14, 15, 16, 17, 1 και έχει όρια:

Ανατολικά: Δημόσια δασική έκταση.

Δυτικά: Αγρός.

Νότια: Δημόσια δασική έκταση.

Βόρεια: Δημόσια δασική έκταση όπως φαίνεται στο συνημμένο διάγραμμα, που αποτελεί αναπόσπαστο μέρος της απόφασης αυτής.

Η απόφαση αυτή να δημοσιευθεί στην Εφημερίδα της Κυβερνήσεως σύμφωνα με τις διατάξεις του άρθρου 41 παραγ. 1 του Ν. 998/79.

Μεσολόγγι, 4 Σεπτεμβρίου 1987

Ο Νομάρχης

ΓΕΩΡΓΙΟΣ ΠΑΠΑΪΩΑΝΝΟΥ


ΔΙΑΓΡΑΜΜΑ

Της έκτασης που διενεργούνται αναδασώσεις στη θέση "Μακρυά Ράχη" Κοινότητας Σταμνάς περιφερείας Μεσολογγίου.

ΚΛΙΜΑΞ 1:20.000

ΑΠΟΣΠΑΣΜΑ ΧΑΡΤΗ
ΚΛΙΜΑΞ 1:50.000

Εκταση Ε(1,2,3,...17,1)= 1.680 στρ.

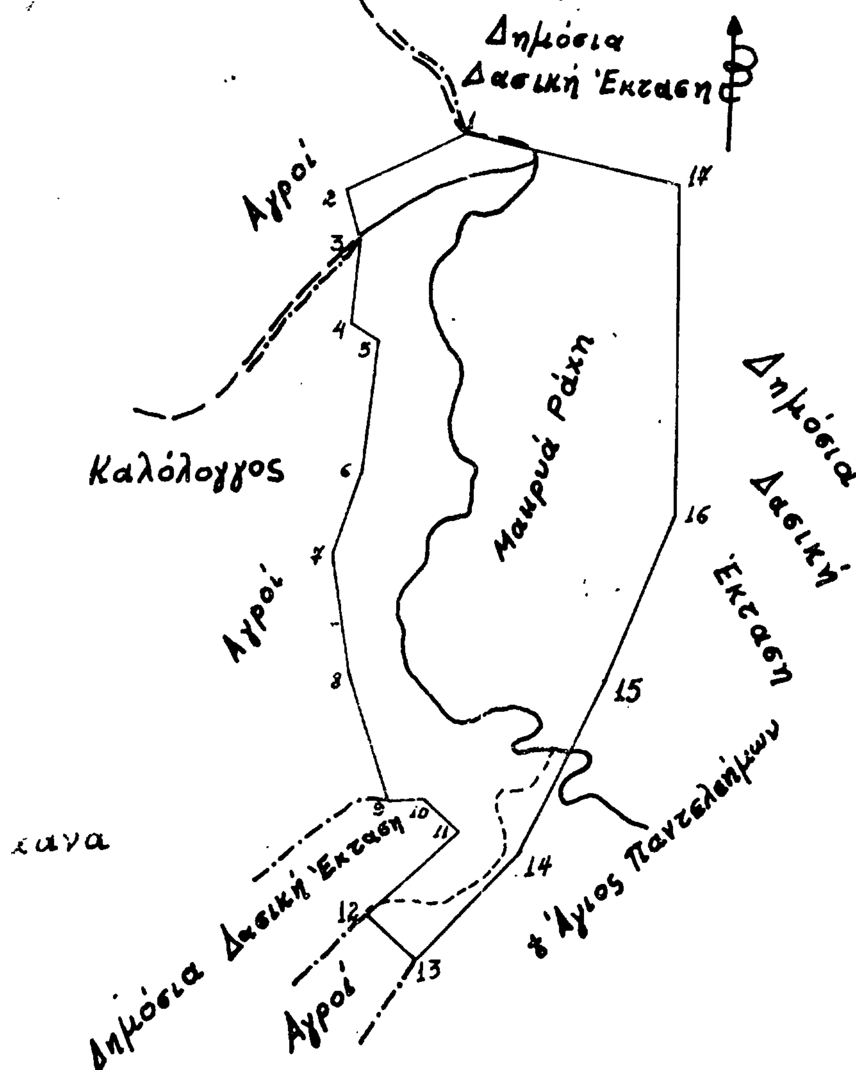

ΥΠΟΜΝΗΜΑ

Ε(1,2,3,...17,1)= 1.680 στρ.
ΟΡΙΑ ΑΝΑΔΑΣΩΣΕΩΝ
ΟΡΙΑ ΑΓΡΩΝ Κ' ΔΗΜ. ΔΑΣ. ΕΚΤ.
ΜΟΝΟΠΑΤΙΑ
ΔΑΣΙΚΟΙ ΔΡΟΜΟΙ
ΑΓΡΟΤΙΚΟΙ ΔΡΟΜΟΙ

Μεσολόγγι 27-8-87	Μεσολόγγι . - -87	Μεσολόγγι . - -87
Ο Δασάρχης Μεσολογγίου	Ο Δ/ντής Δασών Αιτ/νίας	Ο Νομάρχης Αιτ/νίας
Δημήτριος Ριζόπουλος	Αναστάσιος Τσαμαδιάς	Γιώργος Παπαϊωάννου
Δασολόγος με Α' β.	Δασολόγος με Α' β.	

Αριθ. 9222 (2)

Καθορισμός των ορίων του αιγιαλού και δημιουργία ζώνης παραλίας στην παράκτια περιοχή Σχίνων Ν. Ηλείας.

Ο ΝΟΜΑΡΧΗΣ ΗΛΕΙΑΣ

Έχοντας υπόψη:

1. Τις διατάξεις των άρθρων 1 μέχρι και 7 του ΑΝ 2344/1940 «περί αιγιαλού και παραλίας», όπως τροποποιήθηκαν και συμπληρώθηκαν με τις διατάξεις:

α) του άρθρου 13 του Ν. 1078/1980 και β) του άρθρου 23 του Ν. 1337/1983.

2. Τις διατάξεις της παραγράφου 9 του άρθρου 1 του Κεφαλαίου Β' της 0.208/181/26.4.1982 (ΦΕΚ 214/26.4.1982 τεύχος Β') κοινής απόφασης των Υπουργών Προεδρίας Κυβερνήσεως και Οικονομικών «Αναμόρφωση Συλλογικών Οργάνων Γνωμοδοτικής και Αποφασιστικής αρμοδιότητας του Υπουργείου Οικονομικών».

3. Την από 5.5.87 έκθεση της «Επιτροπής καθορισμού των ορίων του αιγιαλού και παραλίας που καθόρισε τα όρια του αιγιαλού και της παραλίας στην περιοχή Σχίνων Ν. Ηλείας και το από τον Δεκέμβριο του 1983 με κλίμακα 1:1000 τοπογραφικό διάγραμμα της Αγγελικής Χαρκιολάκη τοπογράφου μηχανικού, που θεωρήθηκε την 7 Μαΐου 1984 από τη Διεύθυνση Τεχνικών Υπηρεσιών της Νομαρχίας Ηλείας και συνοδεύει την έκθεση της προαναφερόμενης Επιτροπής.

4. Τη σύμφωνη γνώμη του Γενικού Επιτελείου Ναυτικού, που διατυπώθηκε στο Φ. 187.2/324/87 έγγραφό του.

5. Τις διατάξεις του άρθρου 1 της παραγράφου 1 του Ν. 3200/1955 (ΦΕΚ 97/Α/1955) «περί διοικητικής αποκεντρώσεως» σε συνδυασμό με τις διατάξεις του από 28.6.1955 Β. Δ/τος «περί εξαιρέσεως από της κατά το άρθρο 1 παράγραφος 1 του Ν. 3200/1955 αρμοδιότητος των Νομαρχών, αντικειμένων τινών αρμοδιότητος του Υπουργού Οικονομικών», του Β.Δ. 704/1970 και του άρθρου 1 παράγραφος 5 του Π.Δ. 71/25.2.1984, σχετικά με τη μεταβίβαση αρμοδιοτήτων του Υπουργού Οικονομικών στους Νομάρχες και στις περιφερειακές Αρχές διανομαρχιακού επιπέδου, αποφασίζουμε:

1. Επικυρώνουμε την από 5 Μαΐου 1987 έκθεση της Επιτροπής καθορισμού των ορίων του αιγιαλού και παραλίας καθώς και το από Δεκέμβριο 1983 τοπογραφικό διάγραμμα, που την συνοδεύει, το οποίο συντάχτηκε από την Αγγ. Χαρκιολάκη τοπογρ. μηχανικό, με κλίμακα 1:1.000 και θεωρήθηκε την 7 Μαΐου 1984 από τη Διεύθυνση Τεχνικών Υπηρεσιών της Νομαρχίας Ηλείας, επί του οποίου η πιο πάνω Επιτροπή, με κόκκινη γραμμή καθόρισε τα όρια του αιγιαλού, στην παράκτια περιοχή Σχίνων Ν. Ηλείας και με κίτρινη γραμμή τα όρια της παραλίας στην ίδια θέση.

2. Η παρούσα απόφαση μαζί με την έκθεση και το διάγραμμα, που προαναφέραμε, να δημοσιευτούν στην Εφημερίδα της Κυβερνήσεως σύμφωνα με τις διατάξεις του άρθρου 13 του Ν. 1078/1983.

Πύργος, 10 Σεπτεμβρίου 1987

Η Νομάρχης

ΑΛΕΚΑ ΜΑΡΚΟΓΙΑΝΝΑΚΗ

ΕΚΘΕΣΗ ΕΠΙΤΡΟΠΗΣ ΚΑΘΟΡΙΣΜΟΥ ΤΩΝ ΟΡΙΩΝ ΤΟΥ ΑΙΓΙΑΛΟΥ (Άρθρ. 74 Π.Δ. 636/77)

Για τον καθορισμό για πρώτη φορά των ορίων του αιγιαλού στη παράκτια ζώνη Σχίνων Ολυμπίας Ν. Ηλείας.

Σήμερα στις 5.5.1987 στη Ζαχάρω Ηλείας οι υπογεγραμμένοι:

1. Παναγιώτης Τζαννές Οικονομικός Έφορος Ζαχάρως ως Πρόεδρος.

2. Ηλίας Στάθης Πολ. Μηχανικός στη Δ/νση ΤΥΝ Ηλείας ως μέλος αναπληρωτής του Δ/ντού ΤΥΝ Ηλείας.

3. Θεόδωρος Κυραγιάννης Λιμενάρχης Κατακόλου ως μέλος οι οποίοι αποτελούμε την επιτροπή καθορισμού των ορίων του αιγιαλού σύμφωνα με το άρθρο 74 του Π.Δ. 636/1977 και την αριθ. ΙΓ. 16400/5.11.1979 απόφαση του Νομάρχη Ηλείας (Π.Δ. 636/77 άρθρο 63 παρ. 1) που συγκλήθηκε με τις αριθ. πρωτ. ΙΓ. 1261/17.5.1984 και ΙΓ. 1965/19.3.87 εντολές του Προέδρου της πήγαμε επί τόπου στην παράκτια ζώνη Σχίνων Ολυμπίας Ν. Ηλείας στις 4.6.1984 και 31.3.1987 και αφού λάβαμε υπόψη:

1. Το με αριθ. πρωτ. 261/7.2.84 έγγραφο της Κοινότητας Σχίνων με το οποίο ζητείται ο καθορισμός των ορίων του αιγιαλού και της παραλίας στην παραπάνω περιοχή.

2. Τοπογραφικό και υψομετρικό διάγραμμα που συντάχθηκε από την Αγγελική Χαρκιολάκη τοπογράφο Μηχανικό τον Οκτώβριο του 1983 σε τρια (3) φωτοτυπικά αντίγραφα σε κλίμακα 1:1000 και το οποίο ελέγχθηκε επί του πεδίου ως προς το ανάγλυφο του εδάφους από τον Ηλία Στάθη Διπλ. Πολ. Μηχανικό στη Δ/νση ΤΥΝ Ηλείας στις 17.4.1984 και θεωρήθηκε από τον Νικόλαο Χατζίνη Πολιτικό Μηχανικό Διευθυντή της ΤΥΝ Ηλείας στις 7.5.1984 όπως ορίζει το άρθρο 20 του Ν. 719/77.

3. Τις διατάξεις του Α.Ν. 2344/40 όπως τροποποιήθηκε και ισχύει σήμερα καθώς και την δικαστηριακή και διοικητική Νομολογία.

4. Τις διατάξεις του Οικιστικού Νόμου 1337 ΦΕΚ 334/14.3.1983.

5. Το υπ' αριθ. Φ. 187.2/102/5.3.86 έγγραφο του Γενικού Επιτελείου Ναυτικού και

6. Την από τις επιτόπιες μεταβάσεις μας αντίληψη που σχηματίσαμε για το πλάτος της ζώνης της ξηράς που βρέχεται από την θάλασσα και από άλλα συναφή στοιχεία όπως την σύσταση του εδάφους (αμμώδους) την διαμόρφωσή του καθώς και την βλάστηση του εδάφους που υπάρχει, αποφασίζουμε:

Καθορίζουμε στο παρακάτω τοπογραφικό διάγραμμα:

α) την οριογραμμή του αιγιαλού Κ1, Κ2, Κ3, Κ4.....Κ15 με κόκκινη συνεχή πολυγωνική γραμμή της οποίας οι κορυφές συμπίπτουν με τις κορυφές της πολυγωνικής όδευσης που είναι εξασφαλισμένη.

β) Την οριογραμμή της παραλίας Κ1', Κ2', Κ3', Κ4',.......Κ15' με συνεχή κίτρινη πολυγωνική γραμμή της οποίας οι κορυφές εξασφαλίζονται από την οριογραμμή του αιγιαλού όπως φαίνεται στο τοπογραφικό διάγραμμα και σε παράλληλη απόσταση 10 μέτρων από αυτή του αιγιαλού.


γ) Την οριογραμμή του παλαιού αιγιαλού Κ1'', Κ2'', Κ3'', Κ4'', ...Κ26'' με συνεχή πολυγωνική γραμμή της οποίας οι κορυφές εξασφαλίζονται όπως φαίνεται στο τοπογραφικό διάγραμμα. Το εύρος του παλαιού αιγιαλού από την Επιτροπή κρίνεται από την αμμώδη σε μεγάλο βάθος σύσταση του εδάφους και την ομαλή υψομετρική μετάβαση.

δ) Τίθεται ζώνη παραλίας 10,00 μ. επειδή δεν εξυπηρετούνται οι σκοποί της παρ. 1 του άρθρου 7 Α.Ν. 2344/40.

ε) Δεν υπάρχουν κτίσματα στην παραλία.

στ) Η χάραξη του αιγιαλού και της παραλίας γίνεται κατά πρώτον.

Ο Πρόεδρος	Τα μέλη
ΠΑΝΑΓΙΩΤΗΣ Π. ΤΖΑΝΕΣ	ΗΛΙΑΣ ΣΤΑΘΗΣ,
	ΘΕΟΔ. ΚΥΡΑΓΙΑΝΝΗΣ

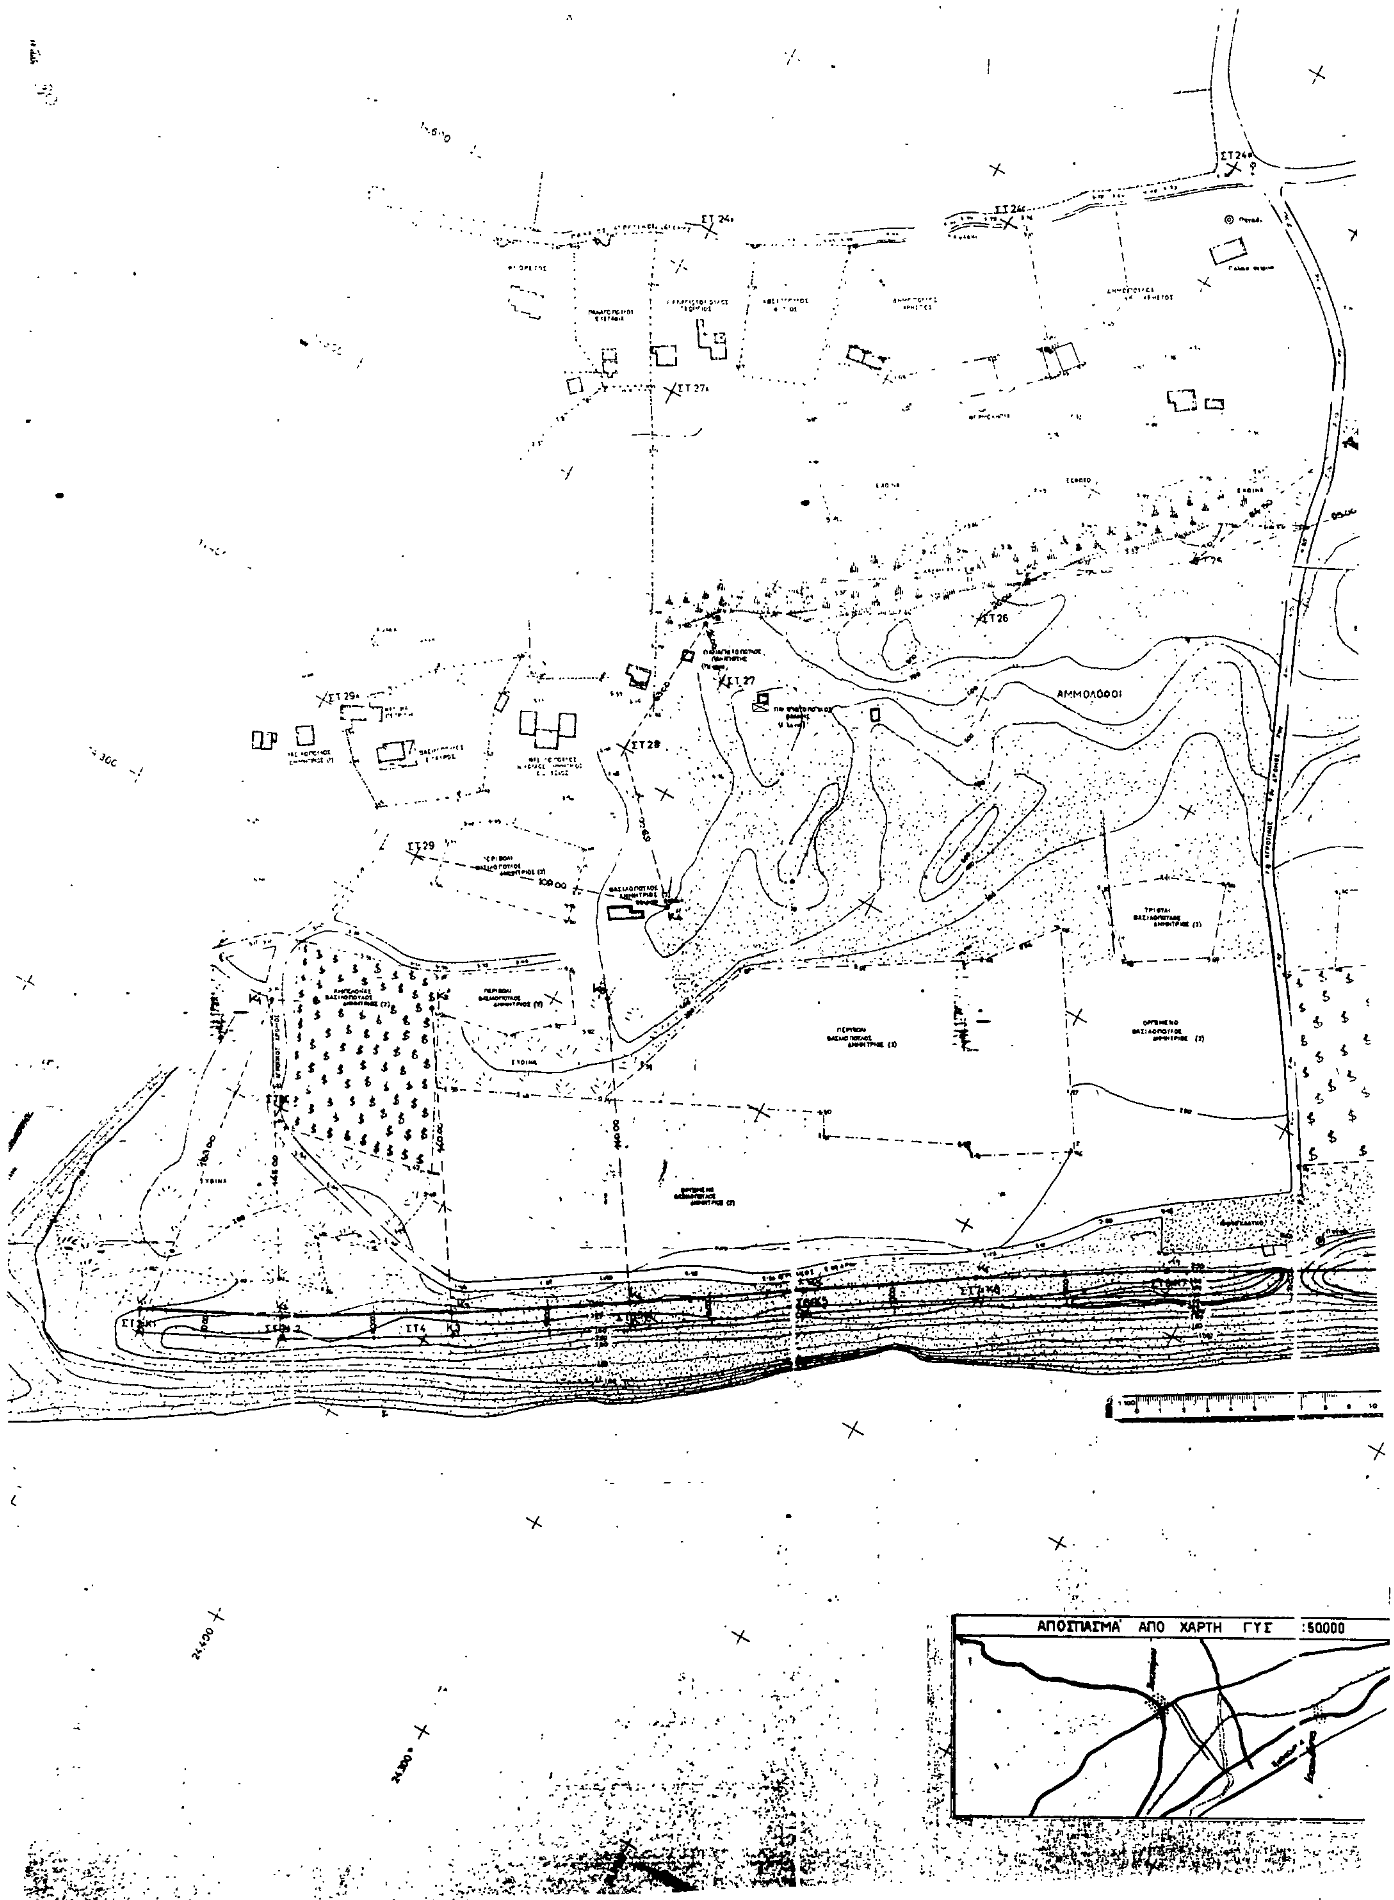
ΣΤ24Β
ΑΜΜΟΛΟΦΟΙ
ΣΤ26
ΣΤ27
ΣΤ28
ΣΤ29
ΑΠΟΣΠΑΣΜΑ ΑΠΟ ΧΑΡΤΗ ΓΥΣ :50000



ΠΙΝΑΚΑΣ ΤΟΠΟΣΤΑΘΕΡΩΝ – ΣΤΑΣΕΩΝ

Α/Α	Χ	Ψ	ΥΨΟΜΕΤΡΟ	ΠΑΡΑΤ/ΣΕΙΣ – ΣΗΜΑΝΣΗ
ΣΤ1	14073,96	24581,60	1,95	Ξύλινος πάσσαλος
[illegible]	14089,75	24487,52	2,76	κολωνάκι από μπετόν φ16
[illegible]	14116,96	24432,49	2,56	...
ΣΤ4	14145,14	24379,11	3,8[illegible]	Ξύλινος πάσσαλος
[illegible]	14152,95	24369,35	4,1[illegible]	κολωνάκι απο μπετον φ16
[illegible]	14193,86	24304,68	3,4[illegible]	...
[illegible]	14234,20	24243,30	3,6[illegible]	...
[illegible]	14273,49	24180,05	3,8[illegible]	...
[illegible]	14315,03	24110,58	4,18	...
[illegible]	14368,60	24013,10	3,8[illegible]	...
[illegible]	14413,10	23946,15	4,7[illegible]	...
[illegible]	14450,62	23886,98	4,8[illegible]	...
[illegible]	14491,55	23820,75	4,7[illegible]	...
[illegible]	[illegible]	23740,59	4,71	...
[illegible]	[illegible]	23670,85	5,0[illegible]	...
[illegible]	[illegible]	23599,68	4,8[illegible]	...
[illegible]	[illegible]	23543,25	5,12	...
[illegible]	[illegible]	23617,[illegible]	[illegible]	Ξύλινος πάσσαλος
[illegible]	[illegible]	23679,05	11,[illegible]	...
[illegible]	[illegible]	23737,15	10,5[illegible]	...
ΣΤ20	14809,93	23813,38	11,0[illegible]	...
ΣΤ21	14743,73	23939,20	9,9[illegible]	...
ΣΤ22	14703,36	24019,93	11,1[illegible]	...
ΣΤ23	14675,30	24080,94	9,8	...
[illegible]	14640,45	24157,33	8,0[illegible]	...
[illegible]	14593,28	24248,74	8,1[illegible]	...
[illegible]	[illegible]	24316,85	8,0[illegible]	...
[illegible]	14482,72	24400,12	6,5[illegible]	...
[illegible]	14408,64	24423,71	5,3[illegible]	...
[illegible]	14326,34	24480,45	4,3[illegible]	...
[illegible]	14203,13	24473,25	3,1[illegible]	...
[illegible]	[illegible]	23905,01	[illegible]	...
[illegible]	[illegible]	24027,55	[illegible]	...
[illegible]	[illegible]	23994,83	[illegible]	...
[illegible]	[illegible]	24104,88	[illegible]	...
[illegible]	14787,47	24154,75	[illegible]	...
[illegible]	14749,28	24253,71	[illegible]	...
[illegible]	[illegible]	24311,50	[illegible]	...
[illegible]	14682,90	24384,57	[illegible]	...
[illegible]	14619,11	24495,67	[illegible]	...
[illegible]	[illegible]	[illegible]	[illegible]	...

ΥΠΟ[illegible] 10

1. Η αποτύπωση έγινε ταχυμετρικά [illegible]
2. Η εξάρτηση είναι από τα τριγ. [illegible]
3. Η υψομετρική αφετηρία είναι η [illegible] της αποτύπωσης
4. Οι [illegible]

ΤΟΠΟΓΡΑΦΙΚΟ [illegible]ΑΓΡΑΜΜΑ — ΦΥΛΛΟ 1

ΠΡΟΣ [illegible]

ΚΛΙΜΑΚΑ [illegible]

ΠΕΡΙΟΧΗ [illegible]

ΑΝΑΘΕΣΗ [illegible]

ΗΜΕΡΟΜΗΝΙΑ ΣΥΝΤΑΞΗΣ [illegible]

Δεκέμβριος 8[illegible]

Αριθ. 5469 (3)

Καθορισμός των ορίων του αιγιαλού και δημιουργία ζώνης παραλίας στη θέση ΚΡΥΟΠΗΓΗ μπροστά από την ιδιοκτησία ΕΟΤ στο Ν. Χαλκιδικής.

Ο ΝΟΜΑΡΧΗΣ ΧΑΛΚΙΔΙΚΗΣ

Έχοντας υπόψη:

1. Τις διατάξεις των άρθρων 1 μέχρι και 7 του ΑΝ 2344/1940 «περί αιγιαλού και παραλίας», όπως τροποποιήθηκαν και συμπληρώθηκαν με τις διατάξεις:

α) του άρθρου 13 του Ν. 1078/1980 και β) του άρθρου 23 του Ν. 1337/1983.

2. Τις διατάξεις της παραγράφου 9 του άρθρου 1 του Κεφαλαίου Β' της 0.208/181/26.4.1982 (ΦΕΚ 214/26.4.1982 τεύχος Β') κοινής απόφασης των Υπουργών Προεδρίας Κυβερνήσεως και Οικονομικών «Αναμόρφωση Συλλογικών Οργάνων Γνωμοδοτικής και Αποφασιστικής αρμοδιότητας του Υπουργείου Οικονομικών».

3. Την από 30.9.86 έκθεση της «Επιτροπής καθορισμού των ορίων του αιγιαλού και παραλίας και θέσεων αμμοληψίας, που καθόρισε τα όρια του αιγιαλού και της παραλίας στην περιοχή «Κρυοπηγή Χαλκιδικής μπροστά από την ιδιοκτησία ΕΟΤ και το από Οχτώβριο 1984 με κλίμακα 1:500 τοπογραφικό διάγραμμα του τοπογράφου μηχανικού του ΕΟΤ Στ. Ασημακόπουλου, που θεωρήθηκε την 30/9/1986 από τη Διεύθυνση Τεχνικών Υπηρεσιών της Νομαρχίας Χαλκιδικής και συνοδεύει την έκθεση της προαναφερόμενης Επιτροπής.

4. Τη σύμφωνη γνώμη του Γενικού Επιτελείου Ναυτικού, που διατυπώθηκε στο Φ. 187.2/48/87 έγγραφό του.

5. Τις διατάξεις του άρθρου 1 της παραγράφου 1 του Ν. 3200/1955 (ΦΕΚ 97/Α/1955) «περί διοικητικής αποκεντρώσεως» σε συνδυασμό με τις διατάξεις του από 28.6.1955 Β. Δ/τος «περί εξαιρέσεως από της κατά το άρθρο 1 παράγραφος 1 του Ν. 3200/1955 αρμοδιότητος των Νομαρχών, αντικειμένων τινών αρμοδιότητος του Υπουργού Οικονομικών», του Β.Δ. 704/1970 και του άρθρου 1 παράγραφος 5 του Π.Δ. 71/25.2.1984, σχετικά με τη μεταβίβαση αρμοδιοτήτων του Υπουργού Οικονομικών στους Νομάρχες και στις περιφερειακές Αρχές διανομαρχιακού επιπέδου, αποφασίζουμε:

1. Επικυρώνουμε την από 30/9/1986 έκθεση της Επιτροπής καθορισμού των ορίων του αιγιαλού και παραλίας και θέσεων αμμοληψίας, καθώς και το από Οχτώβριο 1984 τοπογραφικό διάγραμμα, που την συνοδεύει, το οποίο συντάχτηκε από τον Στ. Ασημακόπουλο τοπογρ. μηχανικό, με κλίμακα 1:500 και θεωρήθηκε την 30/9/1986 από τη Διεύθυνση Τεχνικών Υπηρεσιών της Νομαρχίας Χαλκιδικής, επί του οποίου η πιο πάνω Επιτροπή, με κόκκινη γραμμή καθόρισε τα όρια του αιγιαλού, στη θέση Κρυοπηγή Χαλκιδικής, μπροστά από την ιδιοκτησία του ΕΟΤ και με κίτρινη γραμμή τα όρια της παραλίας στην ίδια θέση.

2. Η παρούσα απόφαση μαζί με την έκθεση και το διάγραμμα, που προαναφέραμε, να δημοσιευτούν στην Εφημερίδα της Κυβερνήσεως σύμφωνα με τις διατάξεις του άρθρου 13 του Ν. 1078/1983.

Πολύγυρος 7 Σεπτεμβρίου 1987

Ο Νομάρχης
ΓΙΩΡΓΟΣ ΚΙΡΚΟΣ

Έκθεση της Επιτροπής καθορισμού των οριογραμμών του αιγιαλού παραλίας παλαιού αιγιαλού, σύμφωνα με τις διατάξεις του άρθρ. 74 του Π.Δ. 636/1977.

Καθορισμός για πρώτη φορά των ορίων του αιγιαλού κ.λπ. στην τοποθεσία παραλία Κρυοπηγής μπροστά από την ιδιοκτησία Ε.Ο.Τ.

Πολύγυρος, 30 Σεπτεμβρίου 1986, οι υπογεγραμμένοι:

1. Κάπουλας Κωνσταντίνος, Οικονομικός Έφορος Κασσάνδρας πρόεδρος.

2. Παύλος Ανδρόνικος, Πολ. Μηχανικός με Α' Δ.Τ.Υ.Ν.Χ., ως μέλος.

3. Πουλιάκας Απόστολος, Λιμενάρχης Θεσσαλονίκης, ως μέλος, που αποτελούν την επιτροπή καθορισμού των ορίων αιγιαλού - παραλίας κ.λπ. δυνάμει του άρθρ. 74 Π.Δ. 636/1977 και της αριθ. πρωτ. 5812/1984 απόφασης του Νομάρχη Χαλκιδικής (άρθρο 63 παρ. 1 του Π.Δ. 636/77) που συγκλήθηκε ύστερα από την αριθ. πρωτ. 3059/9.9.86 εντολή του Προέδρου της, κάναμε αυτοψία στην παραπάνω περιοχή την 30.9.86.

Αφού πήραμε υπόψη:

1. Την από 23.1.86 αίτηση του Ελληνικού Οργανισμού Τουρισμού με την οποία ζητείται ο καθορισμός των ορίων του αιγιαλού κ.λ.π. στην περιοχή αυτή.

2. Το τοπογραφικό και υψομετρικό διάγραμμα που συντάχθηκε τον Οχτώβριο 1984 από τον Σ. Ασημακόπουλο σε (1) μία πινακίδα με κλίμακα 1:500, ελέγχθηκε την 30.9.86 από τον υπάλληλο της Δ.Τ.Υ.Ν.Χ. Ευκλείδη Κοφανάσιο και θεωρήθηκε την 30.9.86 από τον προϊστάμενο της Δ.Τ.Υ.Ν. Χαλκιδικής, όπως ορίζει το αρθρ. 20 του Ν. 719/1977.

3. Τις διατάξεις του Α.Ν. 2344/1940 όπως τροποποιήθηκε και την σχετική δικαστηριακή και διοικητική νομολογία.

4. Την αντίληψη που σχηματίσθηκε από την επιτόπια επίσκεψη για το πλάτος της βρεχόμενης ζώνης της ξηράς και άλλων συναφών στοιχείων δηλ. την μορφολογία της περιοχής, την κατάσταση της ακτής, την κατάσταση του θαλάσσιου χώρου, τις καιρικές συνθήκες που επικρατούν στην περιοχή αυτή.

5. Τις υποδείξεις που έγιναν με το αριθμ. 1872/48/87/9.2.87 έγγραφο του Γενικού Επιτελείου ναυτικού (ΓΕΝ) αποφασίζει:

1. Καθορίζει στο παραπάνω τοπογραφικό διάγραμμα:


α. Την οριογραμμή του αιγιαλού με κόκκινη συνεχή, πολυγωνική γραμμή 1, 2, ...10 της οποίας οι κορυφές εξασφαλίζονται από σταθερά σημεία.

β. την οριογραμμή της παραλίας με συνεχή κίτρινη πολυγωνική γραμμή 1', 2',....10' της οποίας οι κορυφές εξασφαλίζονται από σταθερά σημεία.

2. Αποφαίνεται ότι δεν υπάρχει παλαιός αιγιαλός.

3. Καθορίζεται ζώνη παραλίας πλάτους 10μ. καθ' όλον το μήκος της υπό καθορισμόν περιοχής καθ' όσον αυτή αποτελεί κατά το πλείστον από λίαν απόκρημνον έδαφος.

Η Επιτροπή
ΚΩΝ/ΝΟΣ ΚΑΠΟΥΛΑΣ, Π. ΑΝΔΡΟΝΙΚΟΣ,
ΑΠ. ΠΟΥΛΙΑΚΑΣ

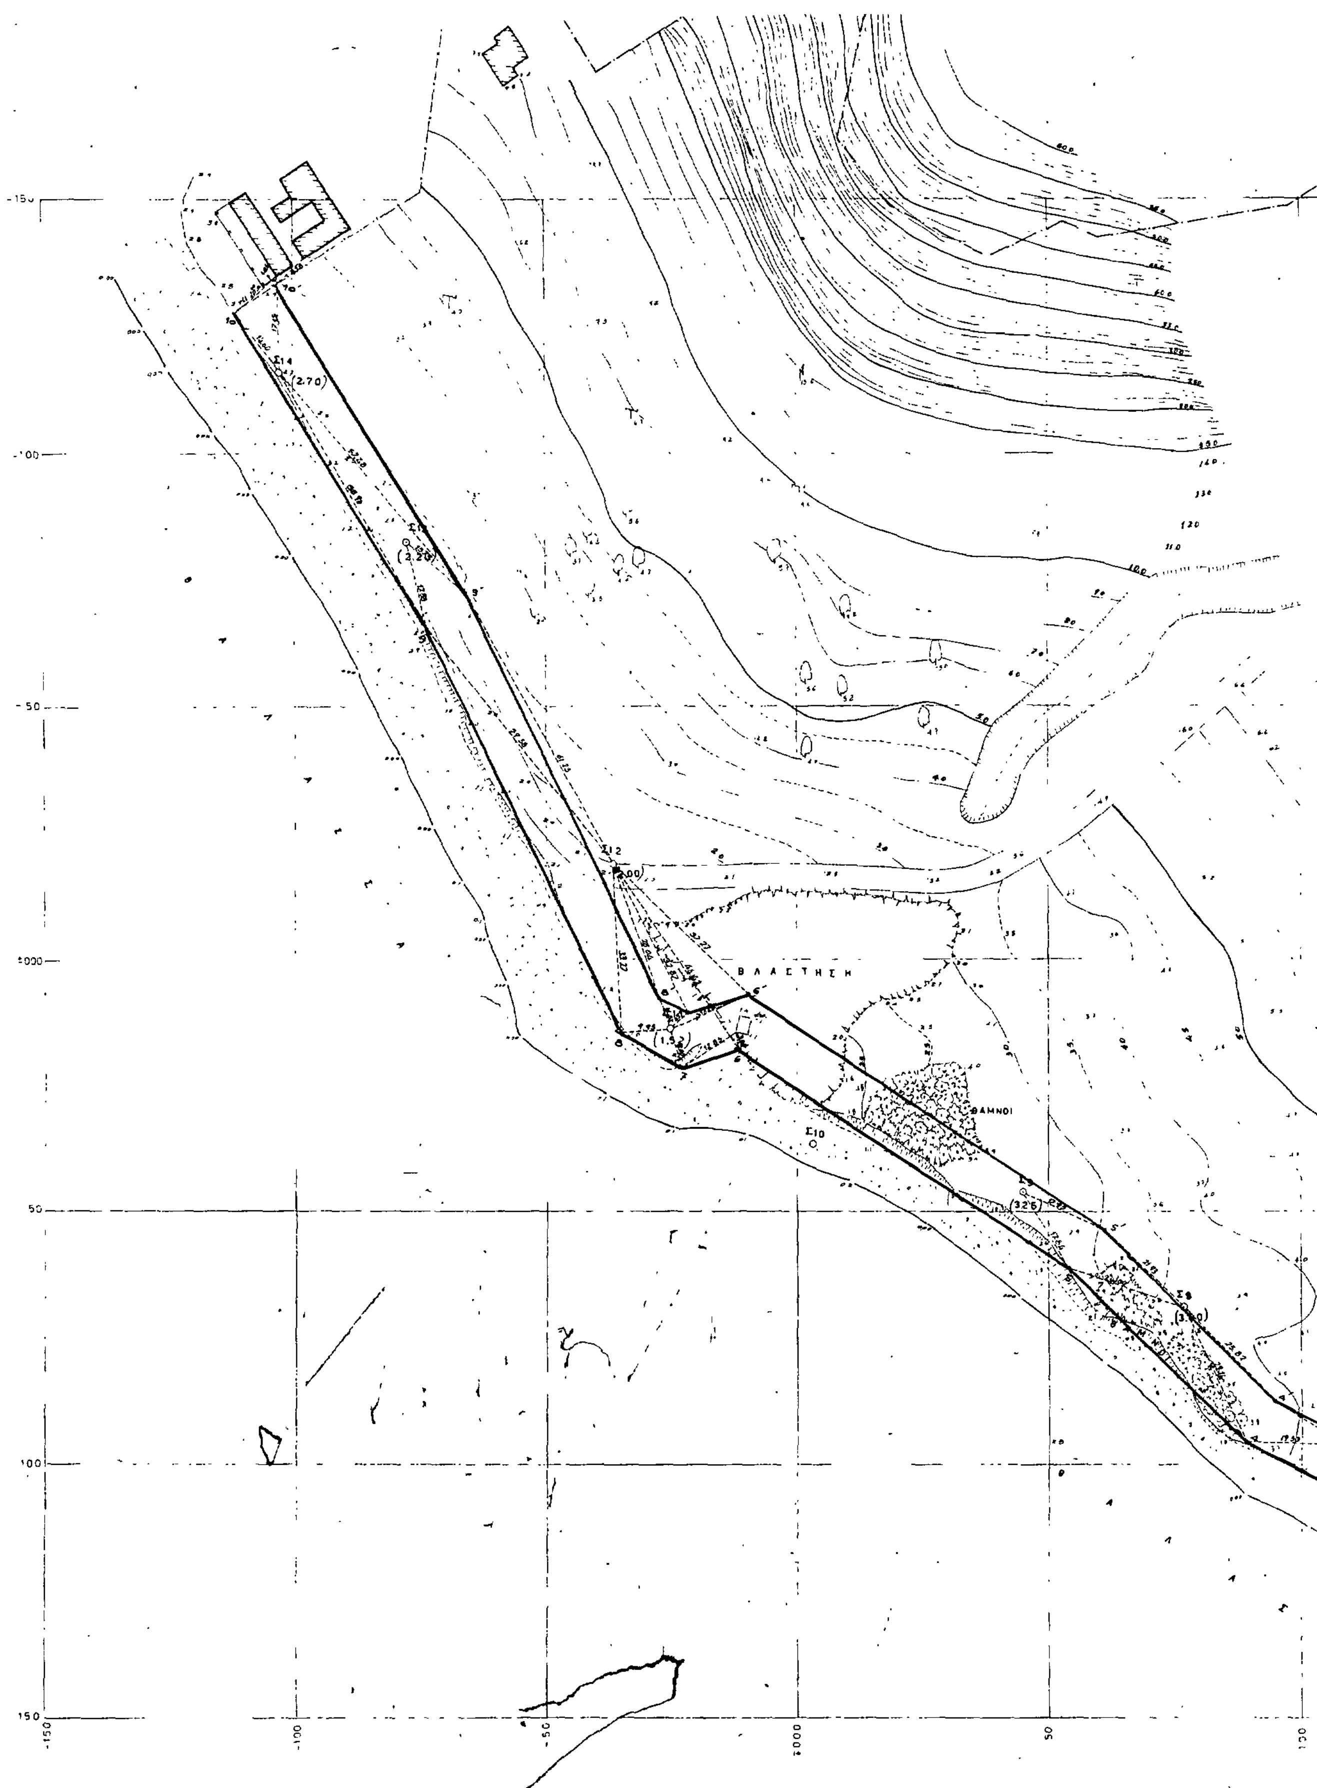
ΒΛΑΣΤΗΣΗ
ΘΑΜΝΟΙ
Σ14
(2.70)
Σ12
Σ10
(32.6)
Σ8
-150
-100
-50
50
100
150

Άθυτος

Β

Καλλιθέα

Κασσάνδρεια

ΚΛΙΜΑΞ 1:50000

Κρυοπηγή

ΑΒ Περιοχή καθορισμού αιγιαλού

ΤΟΠΟΓΡΑΦΙΚΟ ΔΙΑΓΡΑΜΜΑ
ΚΑΘΟΡΙΣΜΟΥ ΟΡΙΩΝ ΑΙΓΙΑΛΟΥ ΠΑΡΑΛΙΑΣ

ΠΕΡΙΟΧΗ ΠΑΡΑΛΙΑ ΚΡΥΟΠΗΓΗΣ
ΚΟΙΝΟΤΗΣ ΚΡΥΟΠΗΓΗΣ
ΕΠΑΡΧΙΑ · ΚΑΣΣΑΝΔΡΕΙΑΣ
ΑΡΜ ΟΙΚ ΕΦΟΡΙΑ ΚΑΣΣΑΝΔΡΕΙΑΣ
ΝΟΜΑΡΧΙΑ · ΧΑΛΚΙΔΙΚΗΣ
ΕΝΔΙΑΦΕΡΟΜΕΝΟΣ: Ε Ο Τ.
ΚΛΙΜΑΞ 1 500

ΤΡΙΓΩΝΟΜΕΤΡΙΚΗ ΕΞΑΡΤΗΣΙΣ ΑΝΕΞΑΡΤΗΤΟ
ΥΨΟΜΕΤΡΙΚΗ ΑΦΕΤΗΡΙΑ ΜΕΣΗ ΣΤΑΘΜΗ ΘΑΛΑΣΣΗΣ
ΚΑΤΑ ΤΗΝ ΔΙΑΡΚΕΙΑ ΤΩΝ ΜΕΤΡΗΣΕΩΝ
ΧΡΟΝΟΛΟΓΙΑ ΑΠΟΤΥΠΩΣΕΩΣ · ΟΚΤΩΒΡΙΟΣ 1984

30-9-86
ΕΘΕΩΡΗΘΗ
Ο
[illegible] ΤΗΣ ΤΥΠ

30-9-86
ΗΛΕΓΧΘΗ ΕΠΙ ΤΟΠΟΥ ΔΙΑ ΤΗΝ ΑΚΡΙΒΕΙΑ ΤΗΣ ΑΠΟΤΥΠΩΣΕΩΣ
Ο
ΜΗΧΑΝΙΚΟΣ ΤΗΣ ΔΤΥΠ
Βυχελίδης Καραγιάννης
Πολ. Τοπογράφος Δ.Σ.

ΥΠΟΜΝΗΜΑ ΕΠΙΤΡΟΠΗΣ

1 Το παρόν τοπογραφικό διάγραμμα συνοδεύει την από 30-9-86 έκθεση της επιτροπής καθορισμού των ορίων του αιγιαλού (άρθρ 74 του ΠΔ 636/77)

2 ——— (κόκκινη) 1, 2 οριογραμμή αιγιαλού
——— (κίτρινη) 1', 2' οριογραμμή παραλίας

3 Οι κορυφές των οριογραμμών εξασφαλίζονται ως σημειούται στο διάγραμμα & αποτελούν μόνιμα σημεία

4 Δεν υπάρχουν κτίσματα στη ζώνη παραλίας

Ο ΠΡΟΕΔΡΟΣ

ΤΑ ΜΕΛΗ
1
2

Έν Αθήναις [illegible]
ΕΘΕΩΡΗΘΗ
Ο
ΔΙΕΥΘΥΝΤΗΣ

ΓΕΡΑΣΙΜΟΣ ΛΕΙΒΑΔΑΣ
ΠΟΛΙΤΙΚΟΣ ΜΗΧΑΝΙΚΟΣ

ΕΛΛΗΝΙΚΟΣ ΟΡΓΑΝΙΣΜΟΣ ΤΟΥΡΙΣΜΟΥ
ΔΙΕΥΘΥΝΣΙΣ ΤΕΧΝΙΚΗ
ΤΜΗΜΑ ΜΕΛΕΤΩΝ

ΕΛΛΗΝΙΚΟΣ ΟΡΓΑΝΙΣΜΟΣ ΤΟΥΡΙΣΜΟΥ ΔΙΕΥΘΥΝΣΙΣ ΤΕΧΝΙΚΗ ΤΜΗΜΑ ΜΕΛΕΤΩΝ		ΑΡΙΘΜΟΣ ΜΕΛΕΤΗΣ 744
ΜΕΛΕΤΗ		ΣΧΕΔΙΟΥ 16
ΤΟΠΟΘΕΣΙΑ ΚΡΥΟΠΗΓΗ ΧΑΛ/ΚΗΣ		ΑΡΧΕΙΟΥ 42 190
ΣΧΕΔΙΑ ΤΟΠΟΓΡΑΦΙΚΟ		ΠΑΡΑΤΗΡΗΣΕΙΣ
ΧΡΟΝΟΛΟΓΙΑ 27-3-85	ΚΛΙΜΑΞ 1:500	

Ο ΣΧΕΔΙΑΣΑΣ	Ο ΣΥΝΤΑΞΑΣ	Ο ΠΡΟΪΣΤΑΜΕΝΟΣ	ΕΘΕΩΡΗΘΗ Ο ΔΙΕΥΘΥΝΤΗΣ
Ρ ΚΑΛΟΕΙΔΑ	Σ. ΑΣΗΜΑΚΟΠΟΥΛΟΣ	ΑΣΗΜΑΚΟΠΟΥΛΟΣ	Γ ΛΕΙΒΑΔΑΣ